


PLANO DE SITUACION:

ERMITA N.º S.º DE LA CABEZA



FECHA: 15/10/2011

AUTOR: Juan Rafael Verdejo Mazuela

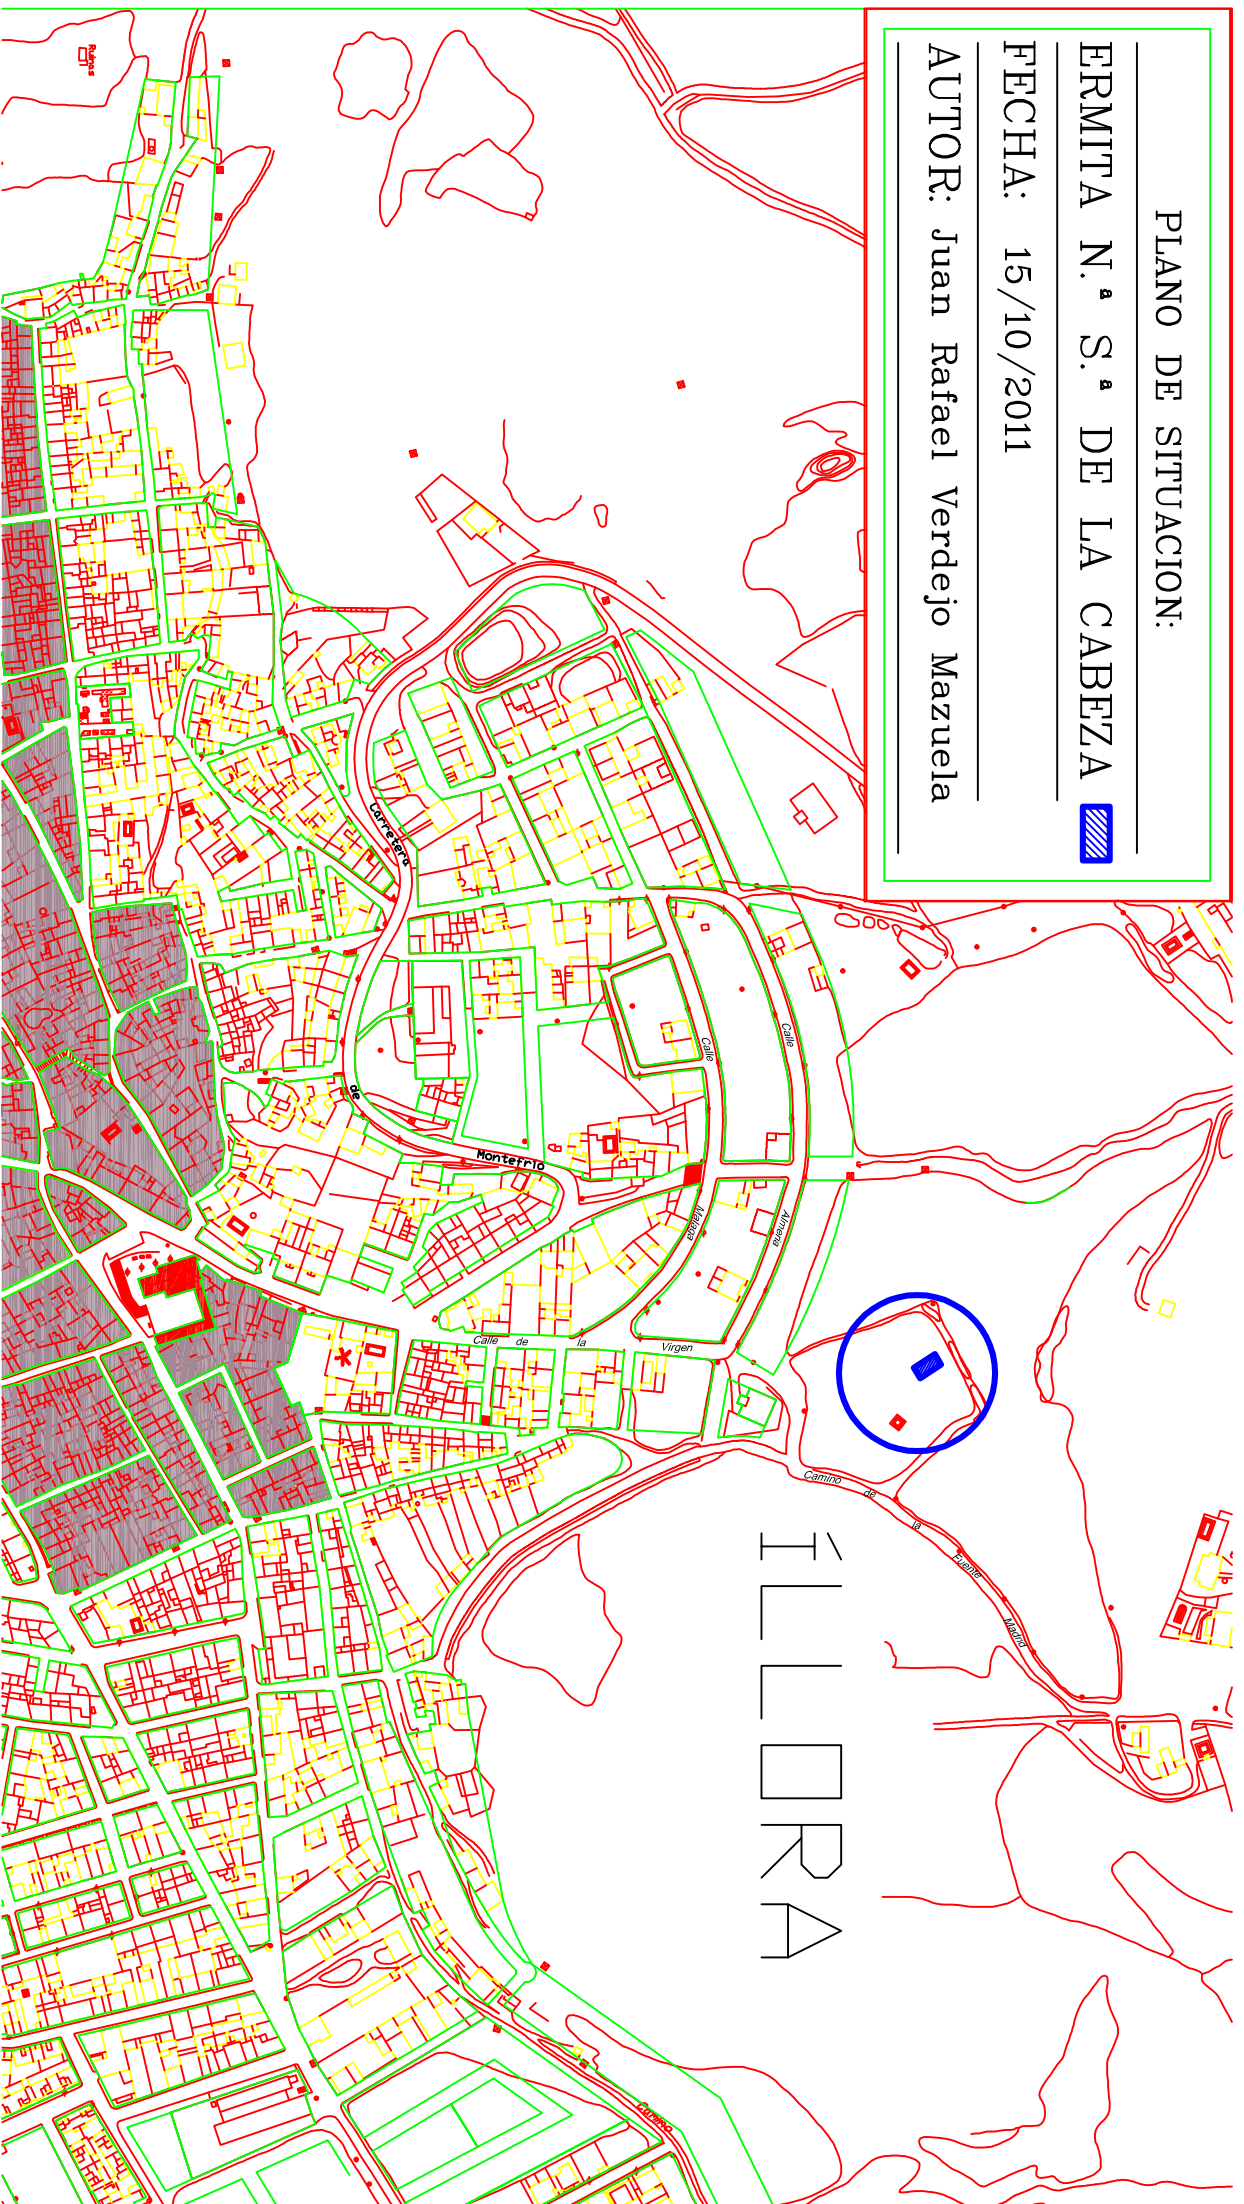

ILLORA